


Eingang

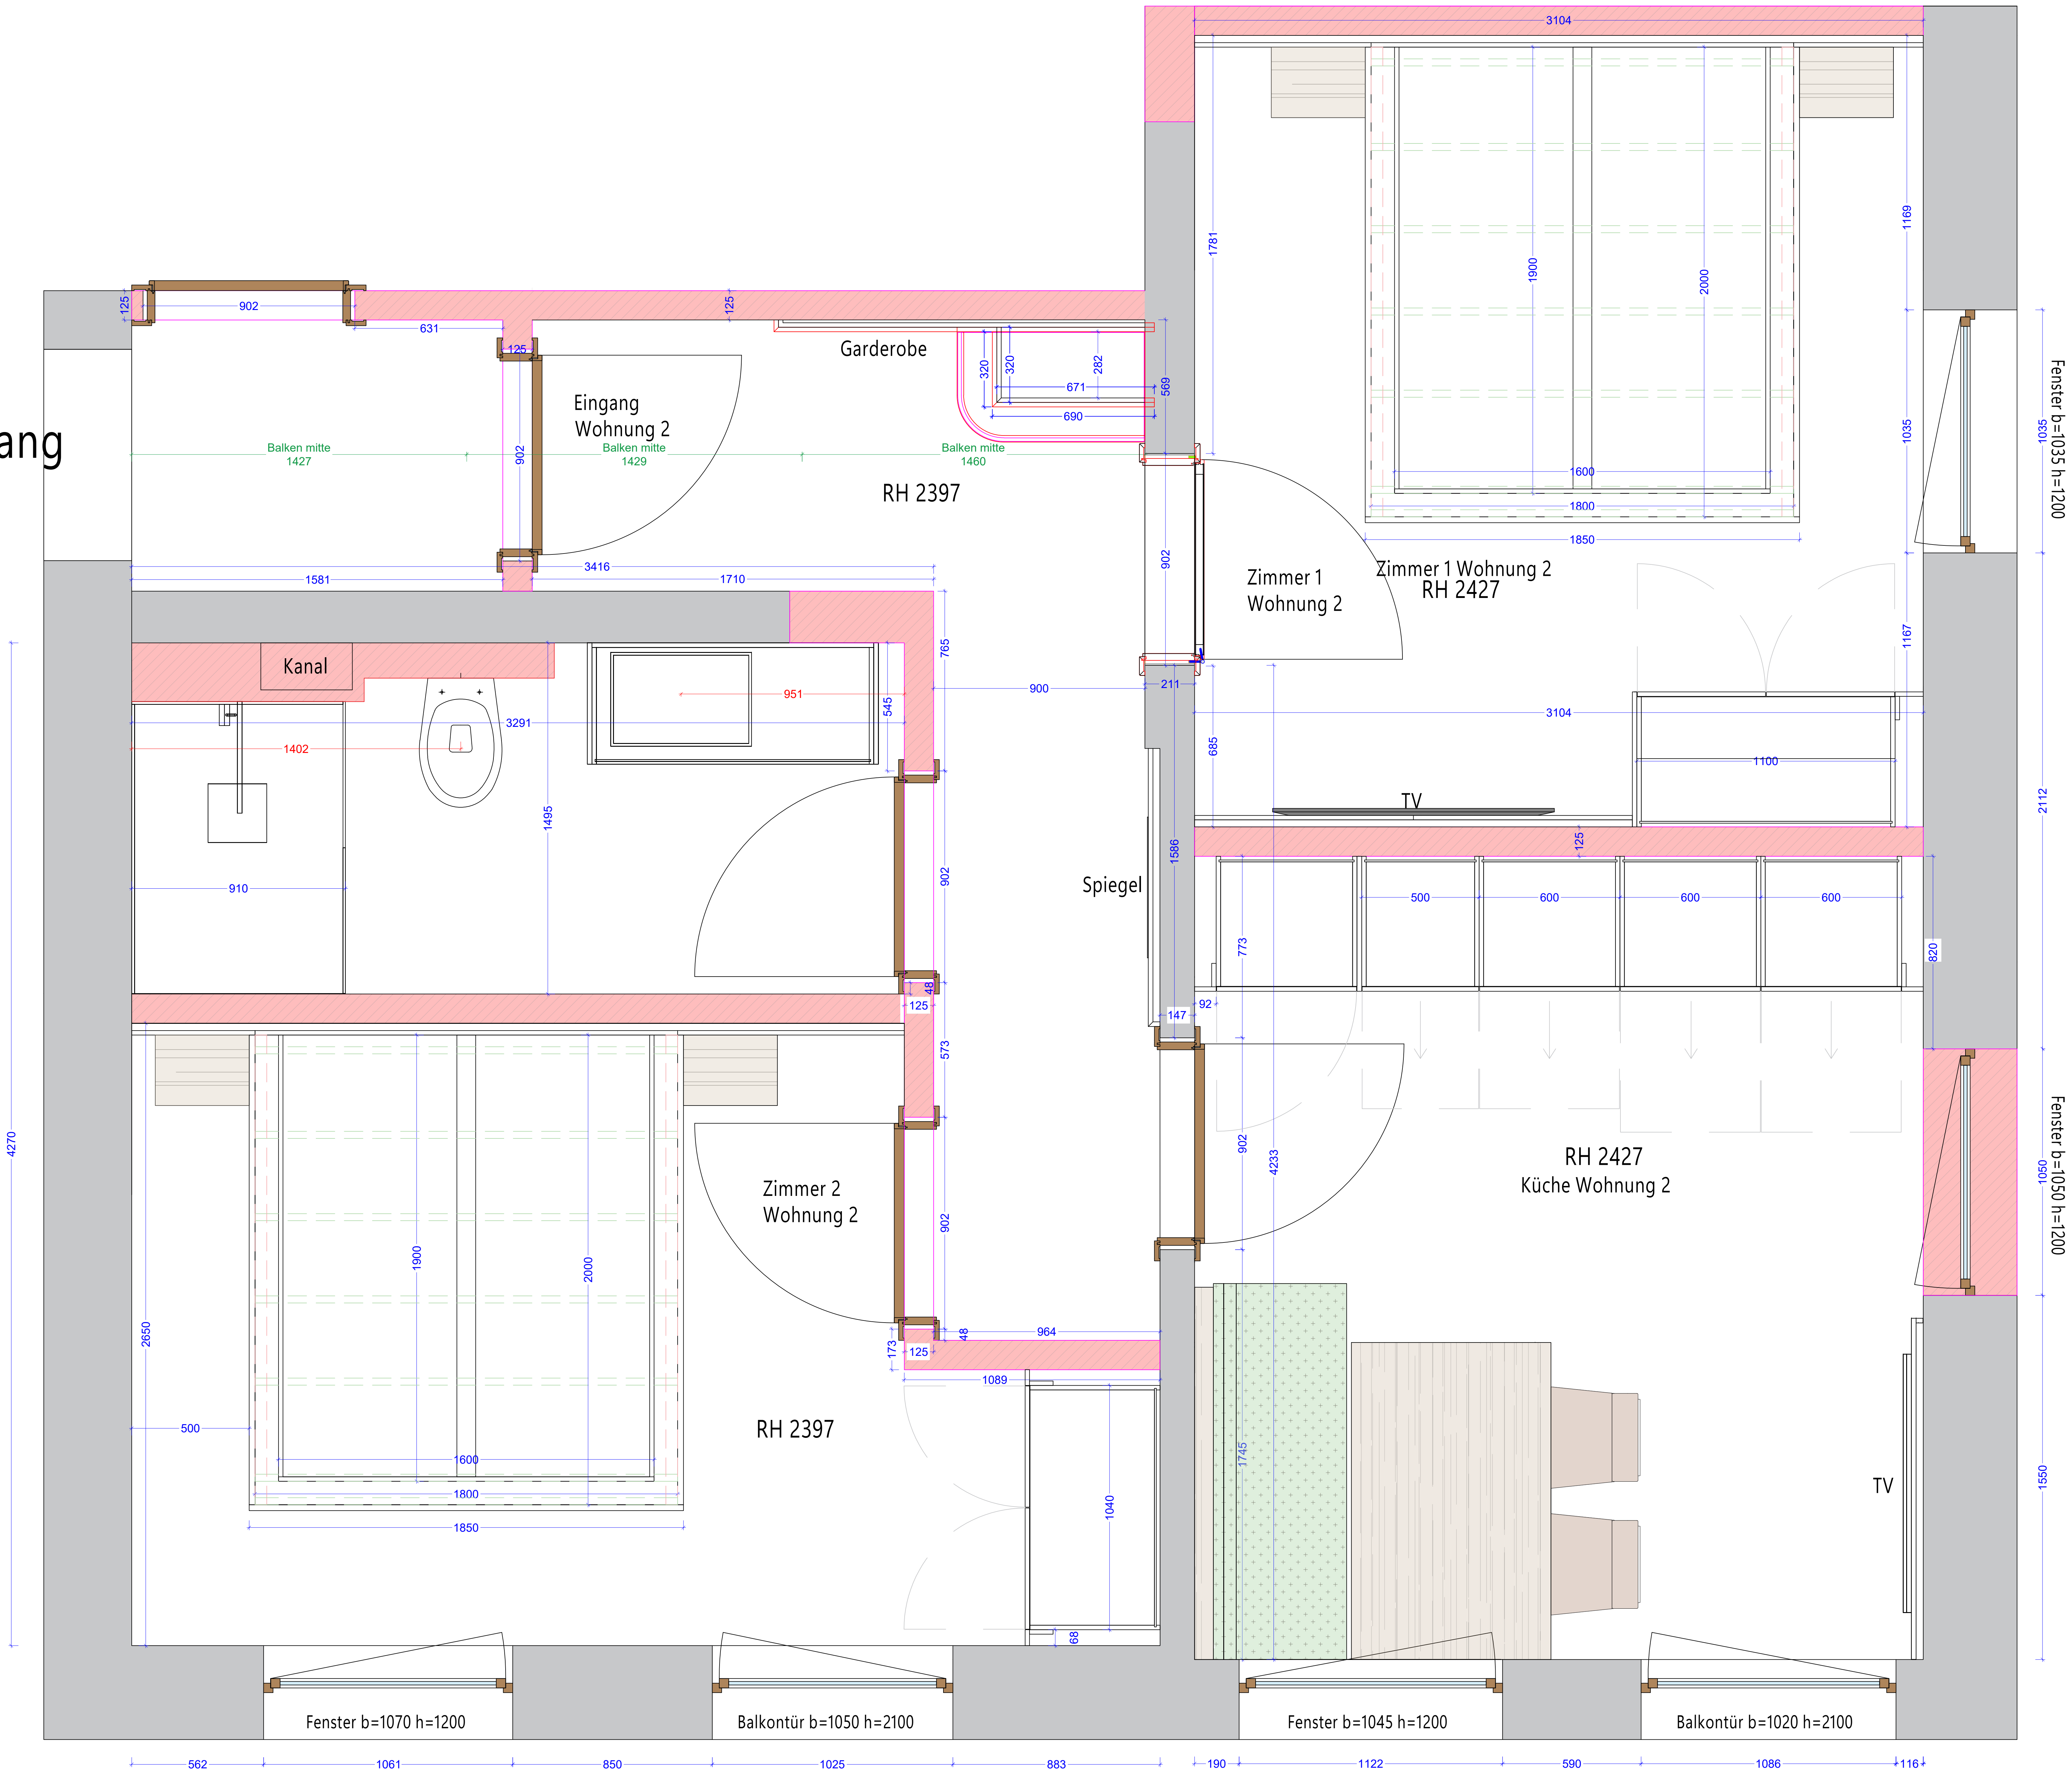

Kom:	Pinzgerhof
Plan:	Grundriss W2
Ausf:	
E Eberharter & Pirhofer Tischlerei seit 1961	
DESIGN - TISCHLEREI - MONTAGE	

Email: info@eberharter-pirhofer.at
Datum: 14.04.2026 Maßstab: 1:10
Ausgeführt: Huber Jakob
X:\Projekte\Pinzgerhof Ferienwohnungen\2025\W1 Pinzgerhof Ferienwohnung.dwg