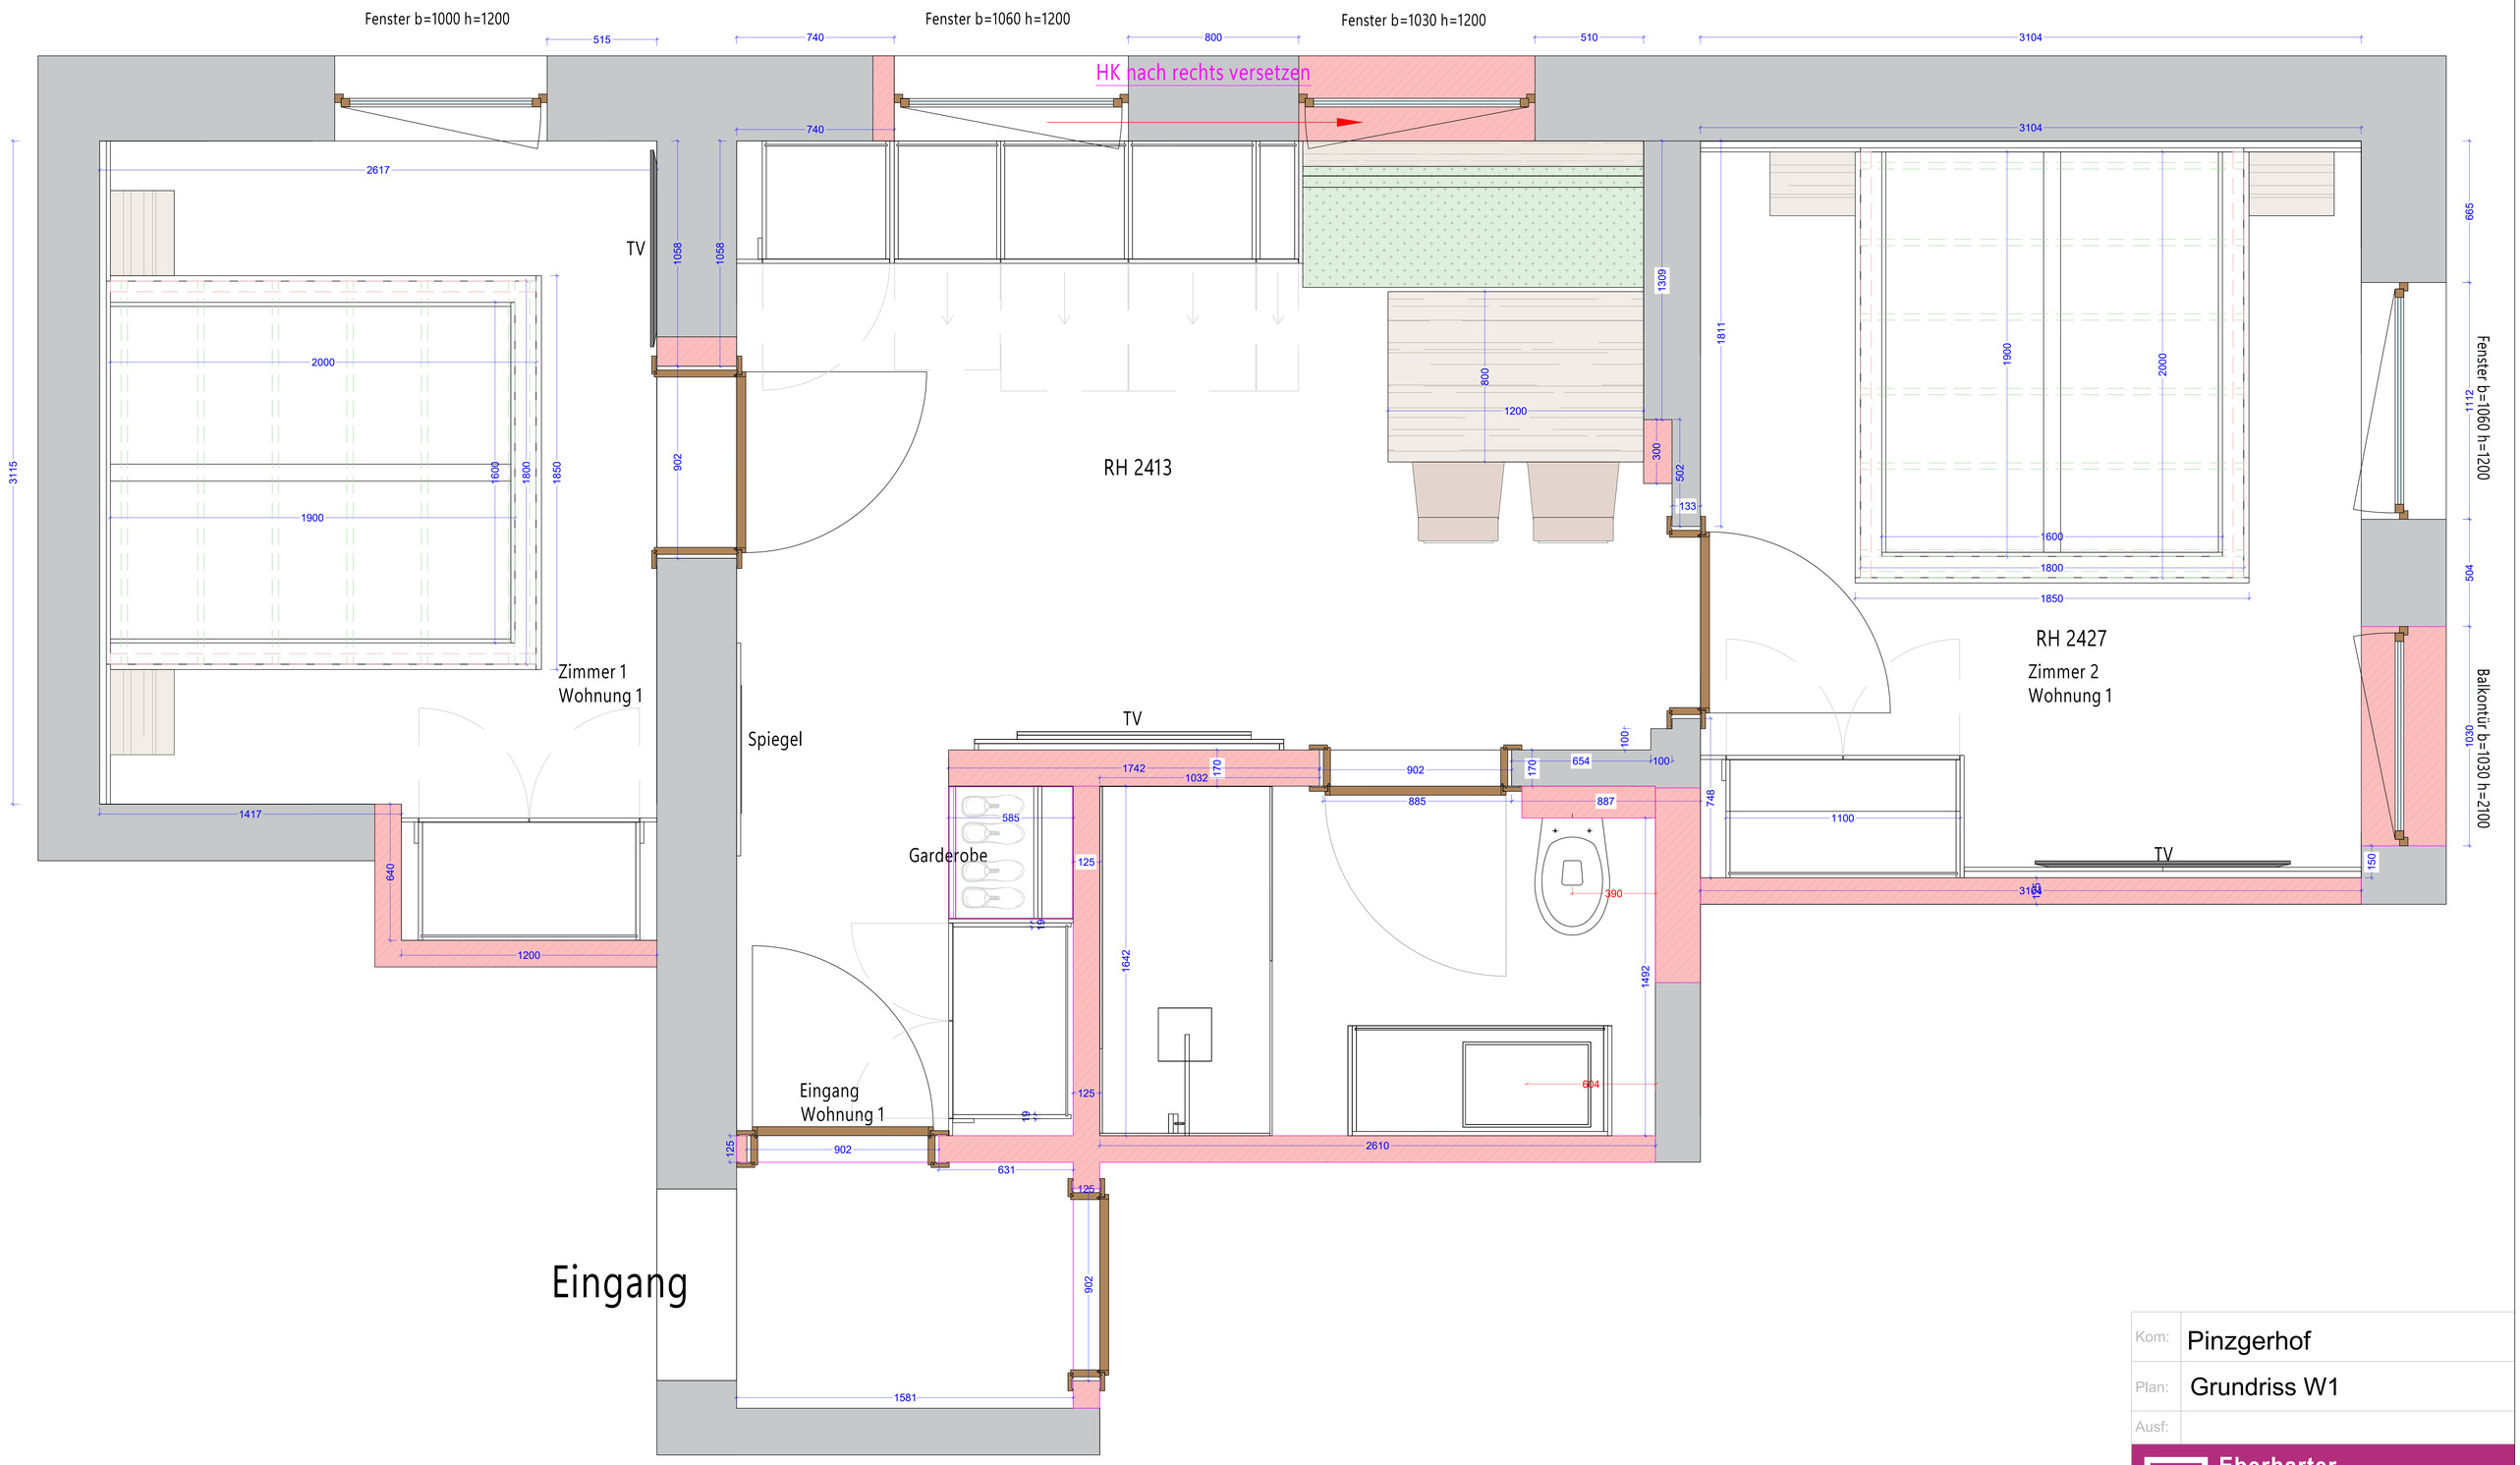


| | |
|---|---|
| Kom: | Pinzgerhof |
| Plan: | Grundriss W1 |
| Ausf: | |

Eberharter &Pirhofer
Tischlerei seit 1961
DESIGN - TISCHLEREI - MONTAGE

Email: info@eberharter-pirhofer.at

Datum: 14.04.2026 Maßstab: 1:10
Ausgeführt: Huber Jakob
X:\Projekte\Pinzgerhof Ferienwohnungen\2025\AV Pinzgerhof Ferienwohnung.dwg